

Приложение № 1  
к решению Собрания представителей  
сельского поселения Большая Глушица  
муниципального района Большеглушицкий  
Самарской области № 16 от 16.12.2020 г.

Схема расположения земельного участка на кадастровом плане территории  
( Сх1 – Ж1 )

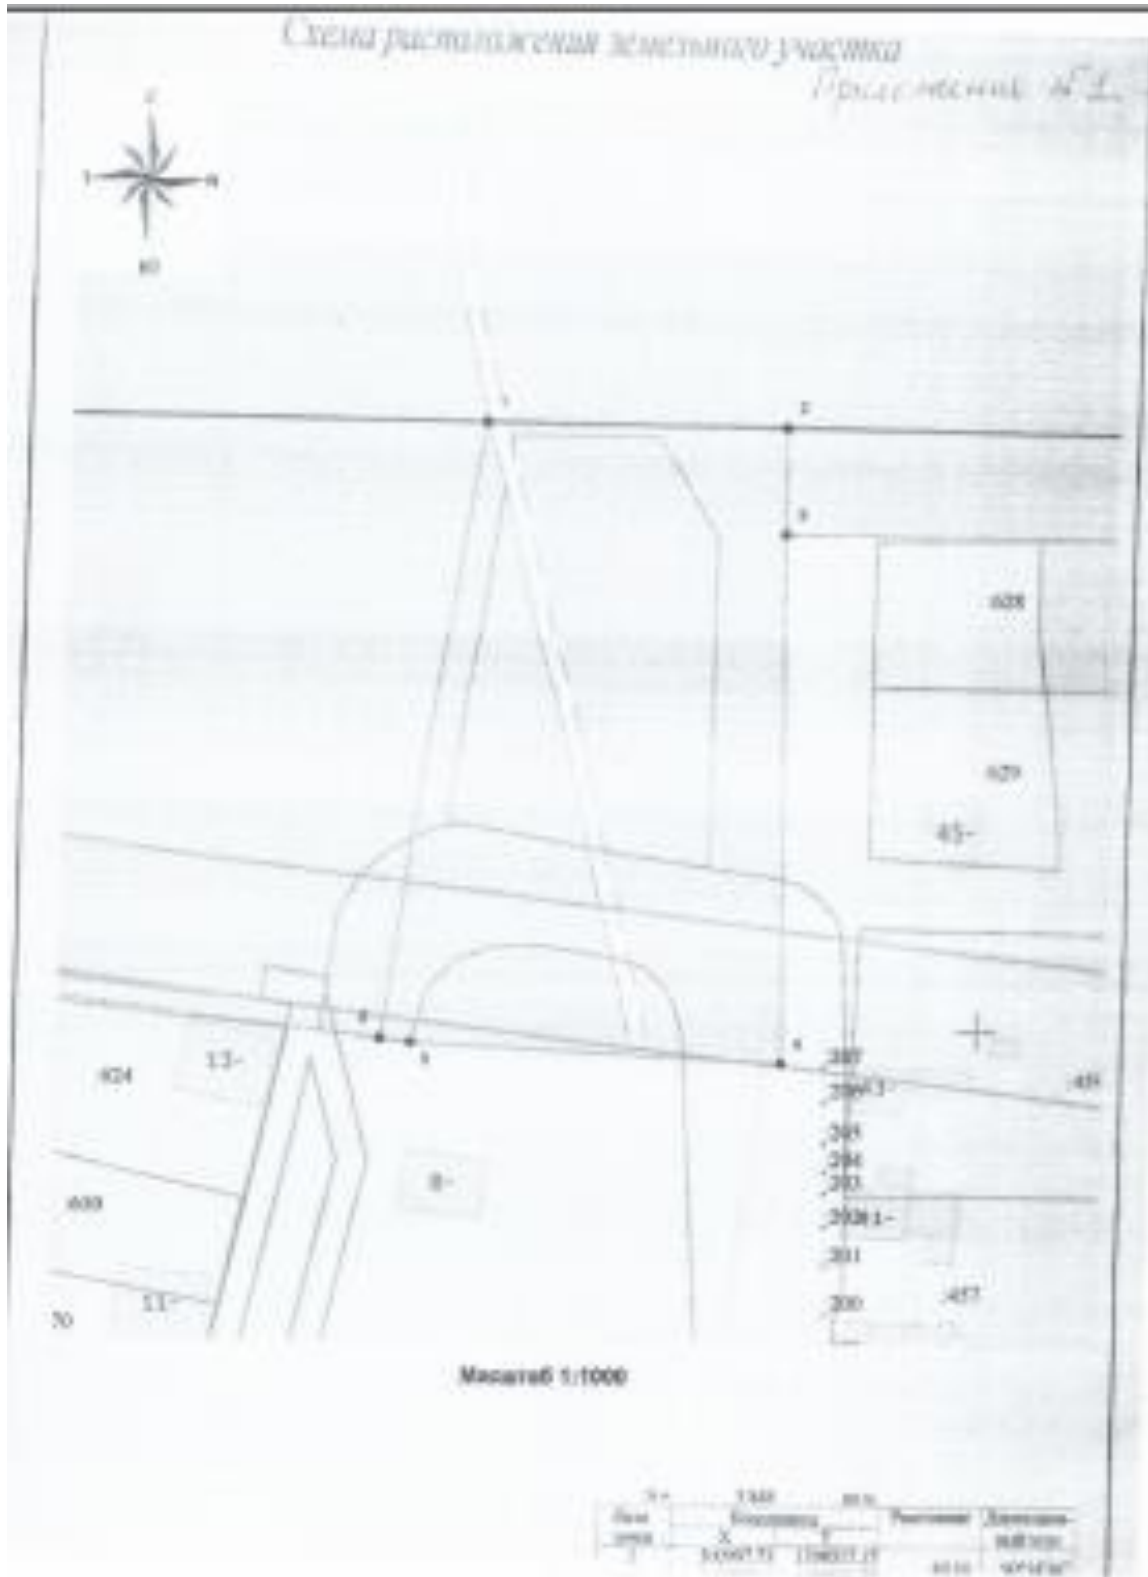


Схема расположения земельного участка на кадастровом плане территории  
(P1 – P3)

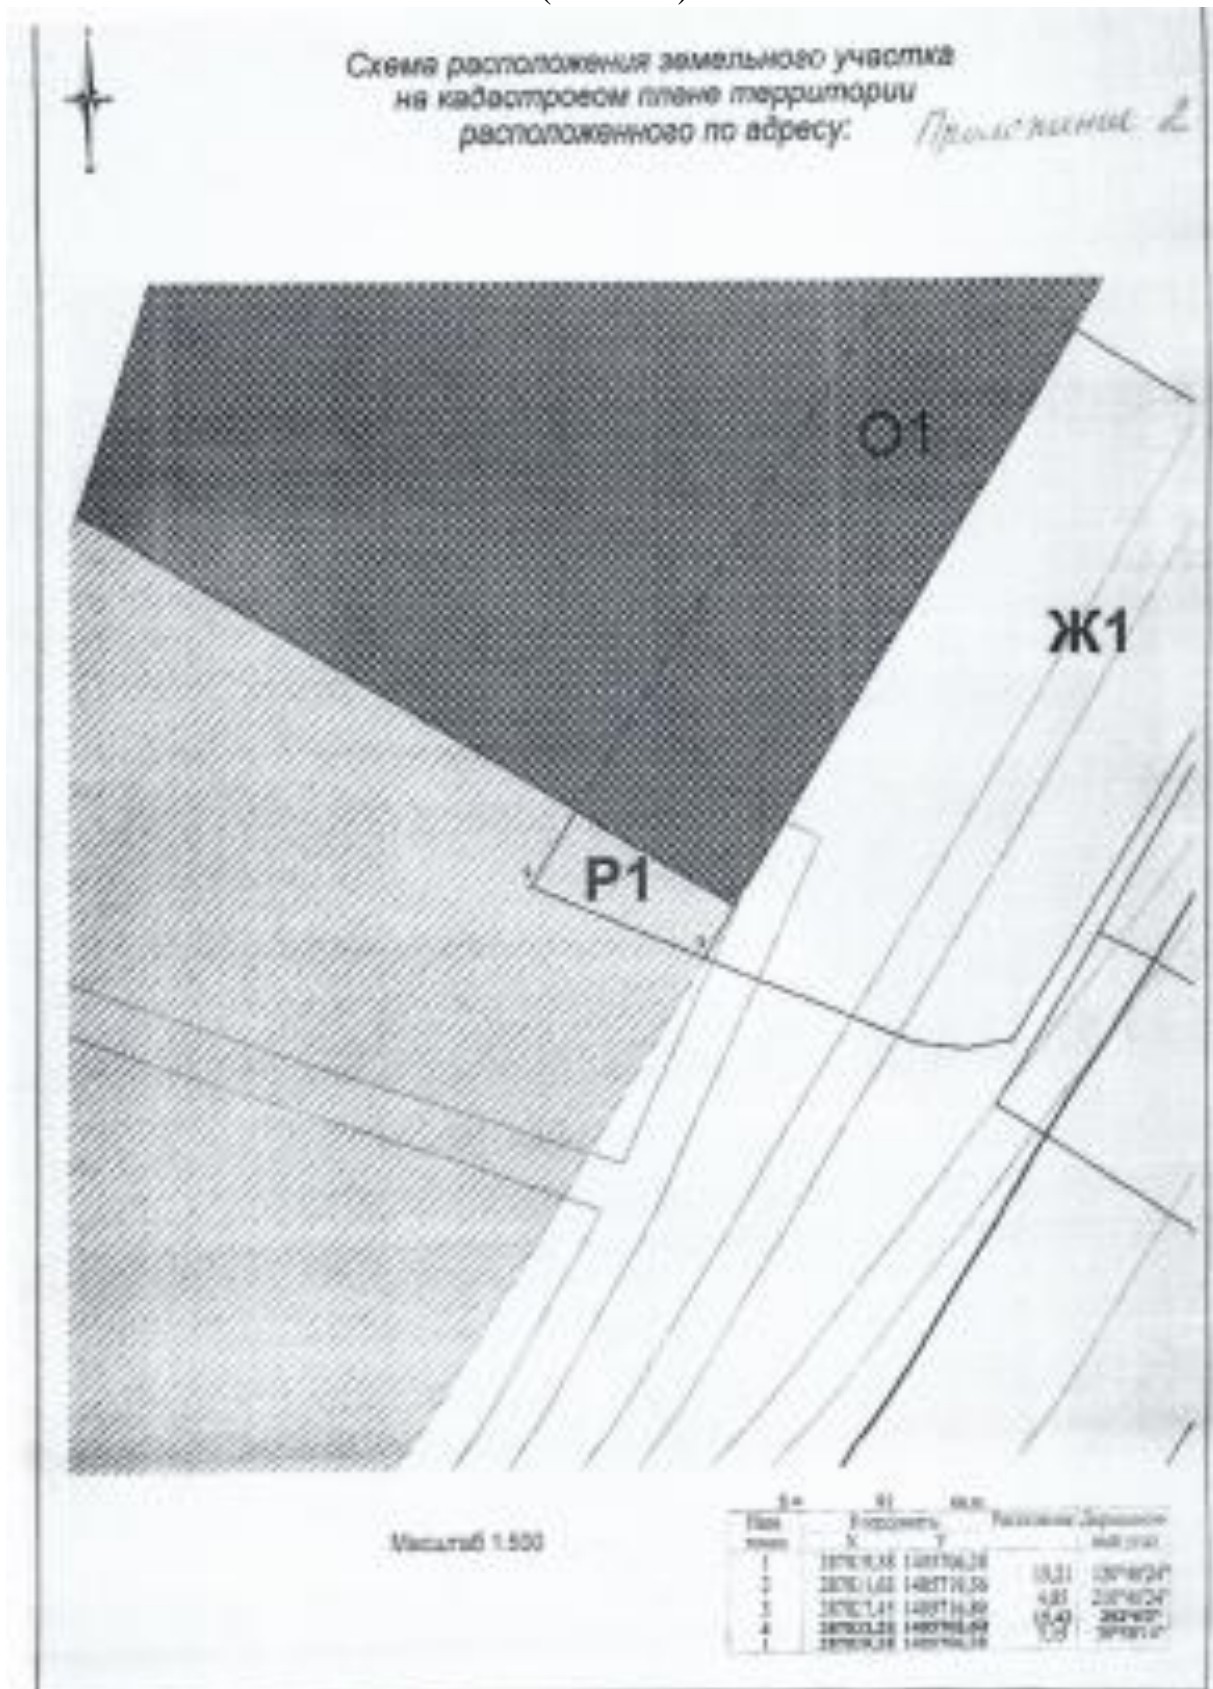


Схема расположения земельного участка на кадастровом плане территории  
( Ж1 – Р3)



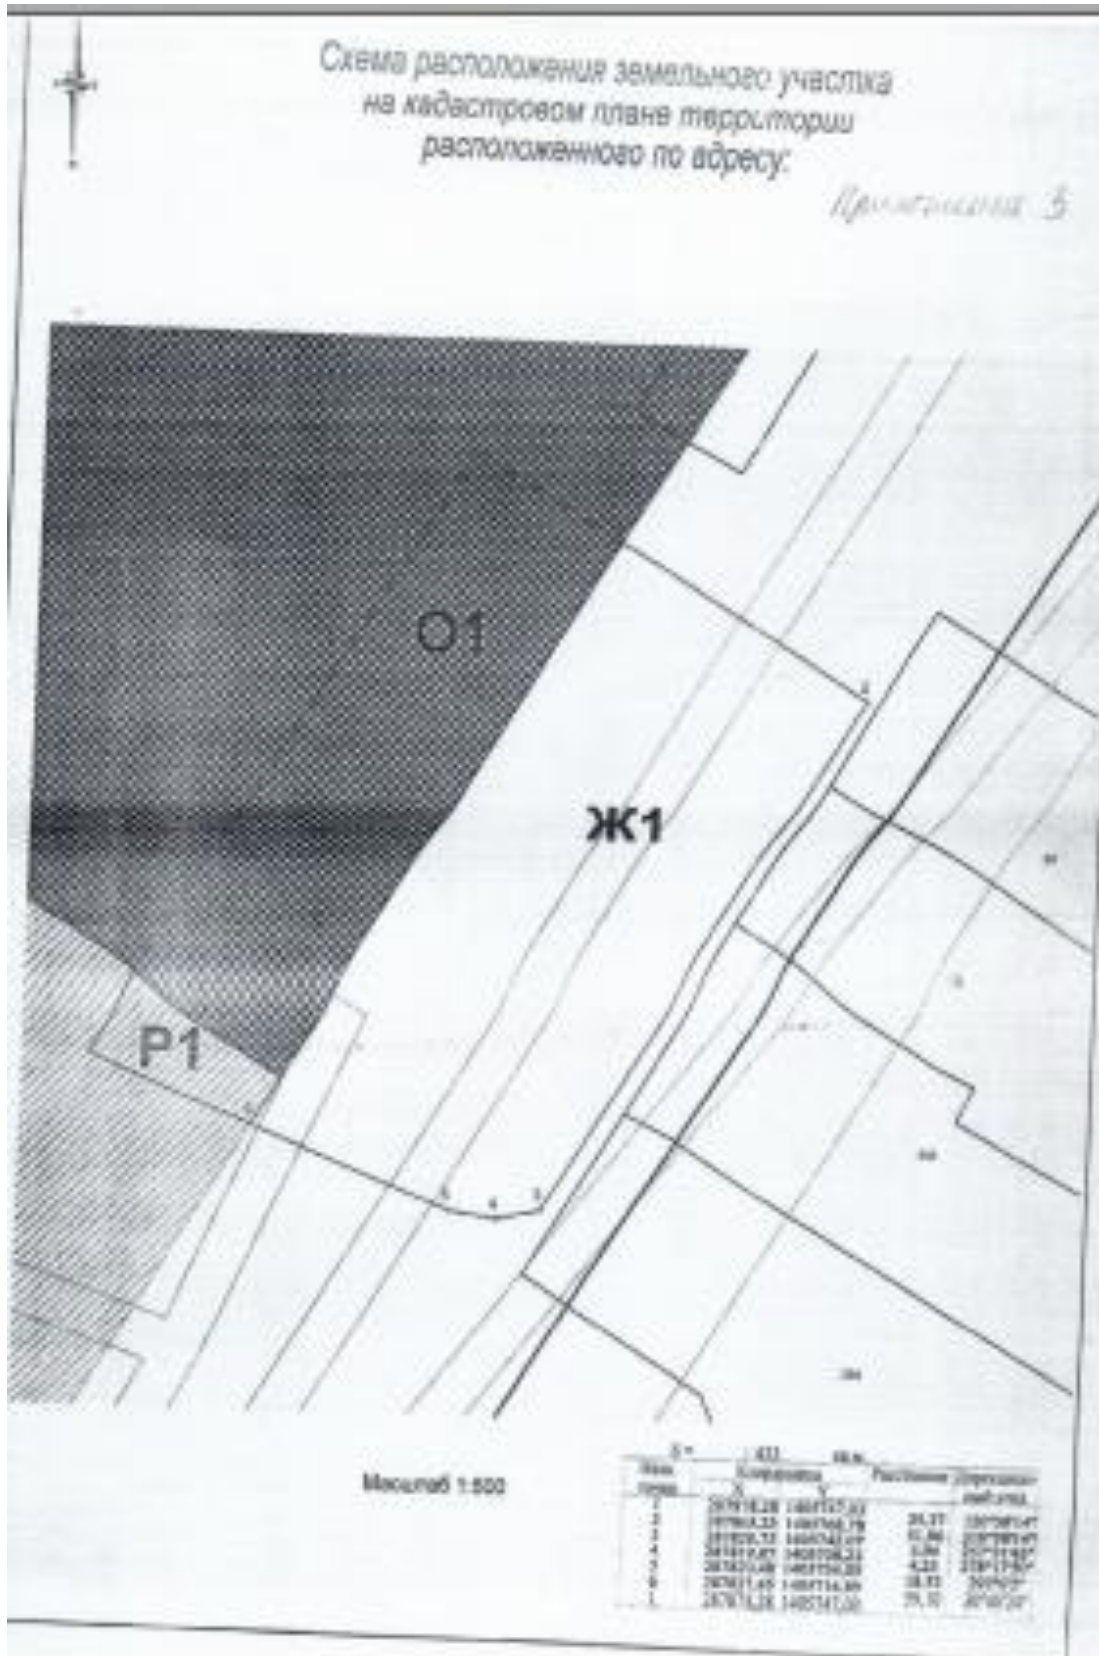


Схема расположения земельного участка на кадастровом плане территории  
(О1 – Р3)

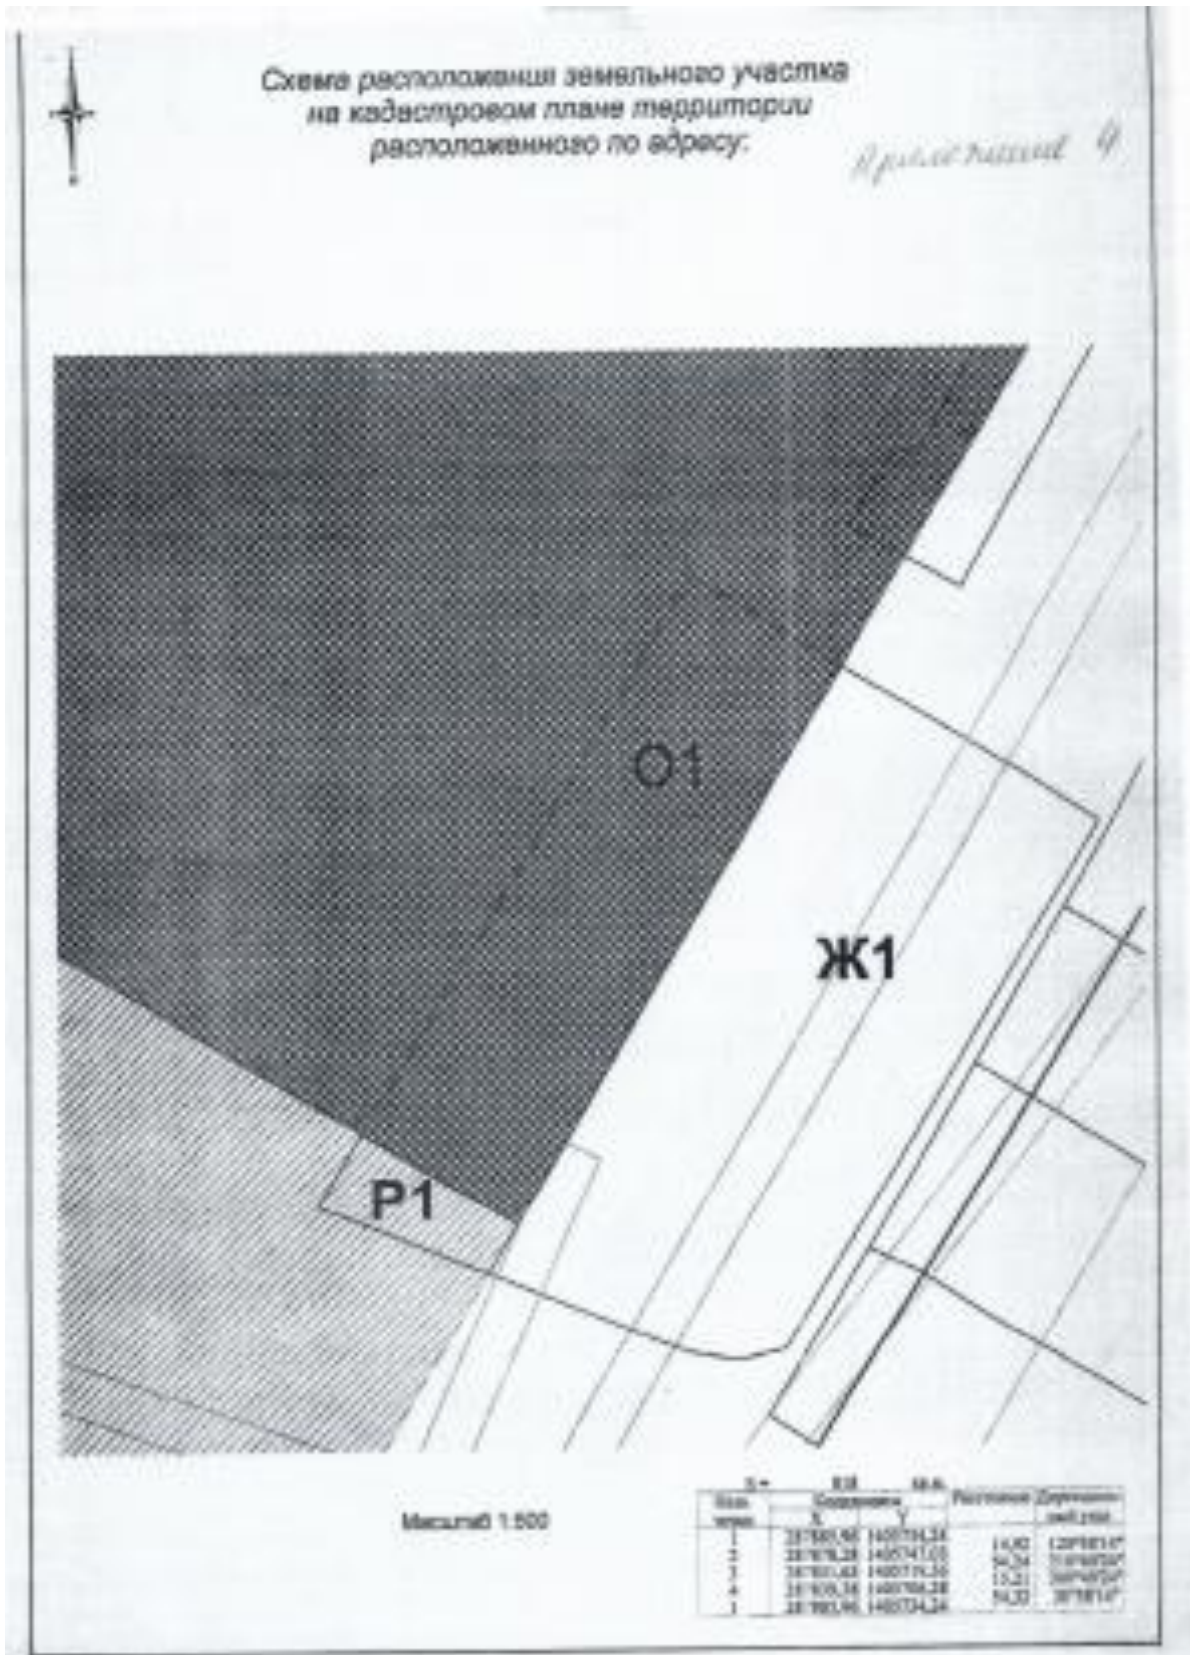


Приложение № 5  
 к решению Собрания представителей  
 сельского поселения Большая Глушица  
 муниципального района Большеглушицкий  
 Самарской области № 16 от 16.12.2020 г.

Схема расположения земельного участка на кадастровом плане территории  
 (Сх1 – Ж1)

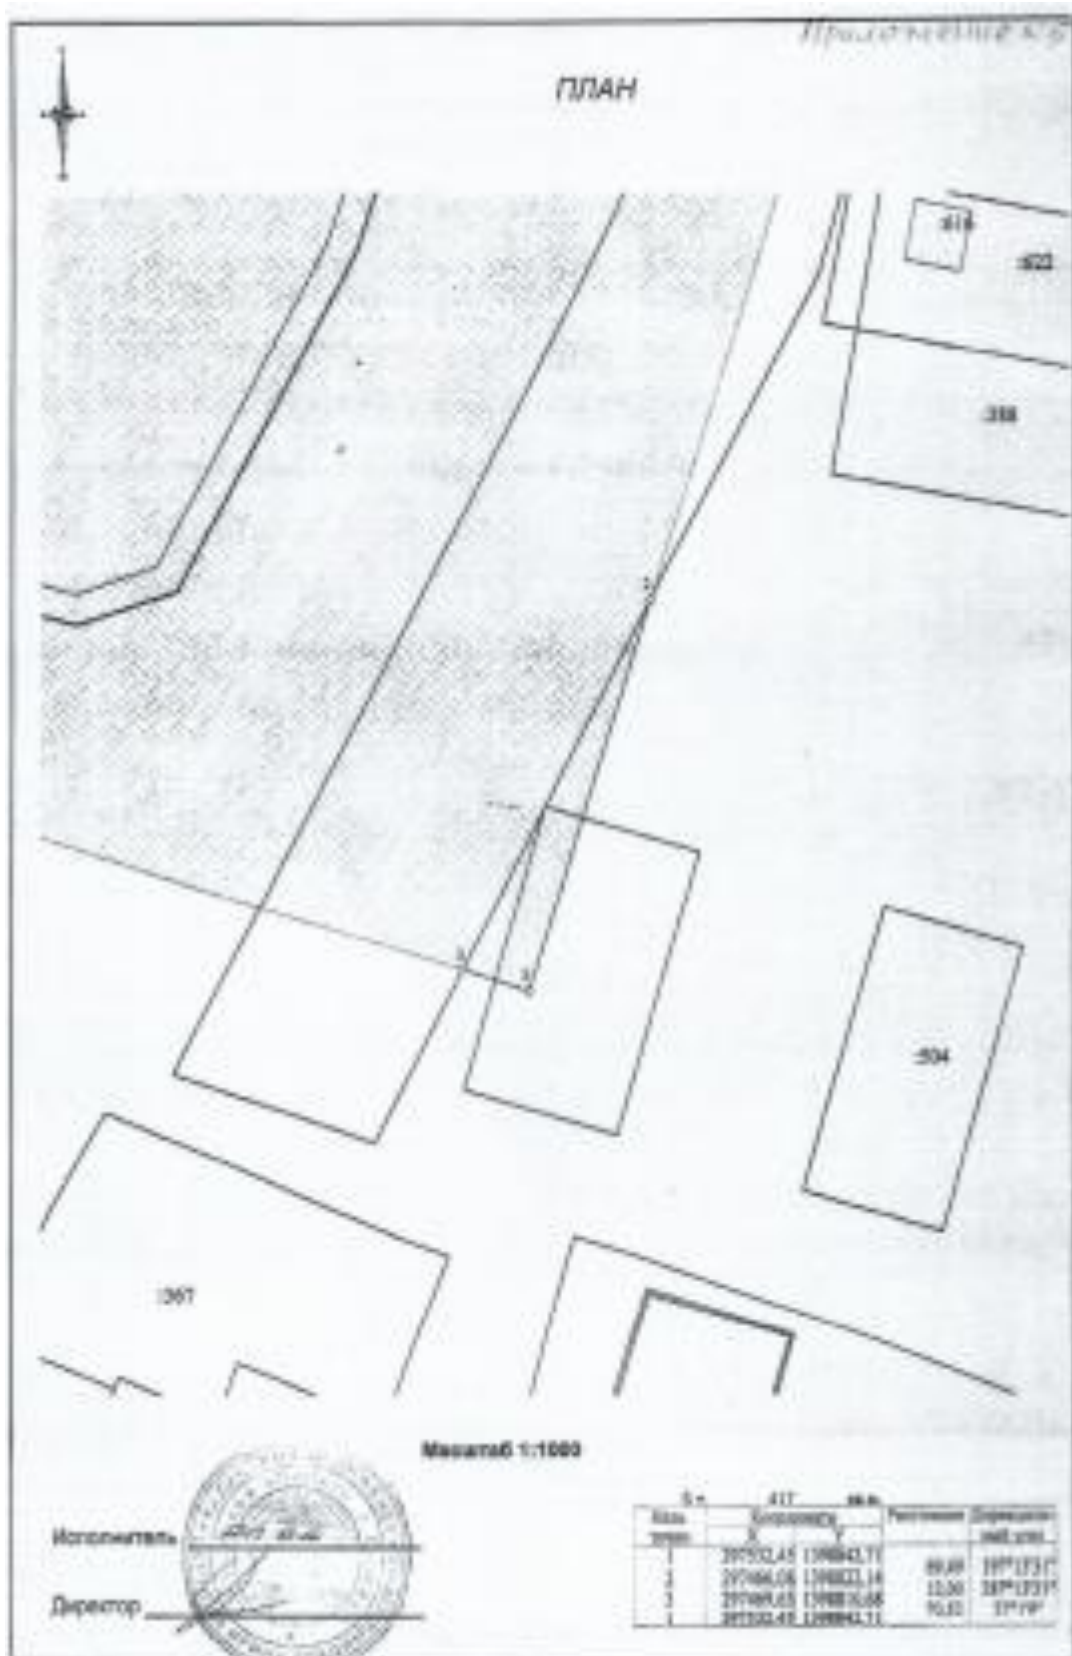

Приложение № 6  
к решению Собрания представителей  
сельского поселения Большая Глушица  
муниципального района Большеглушицкий  
Самарской области № 16 от 16.12.2020 г.

Схема расположения земельного участка на кадастровом плане территории  
(Сх1 – Ж1)

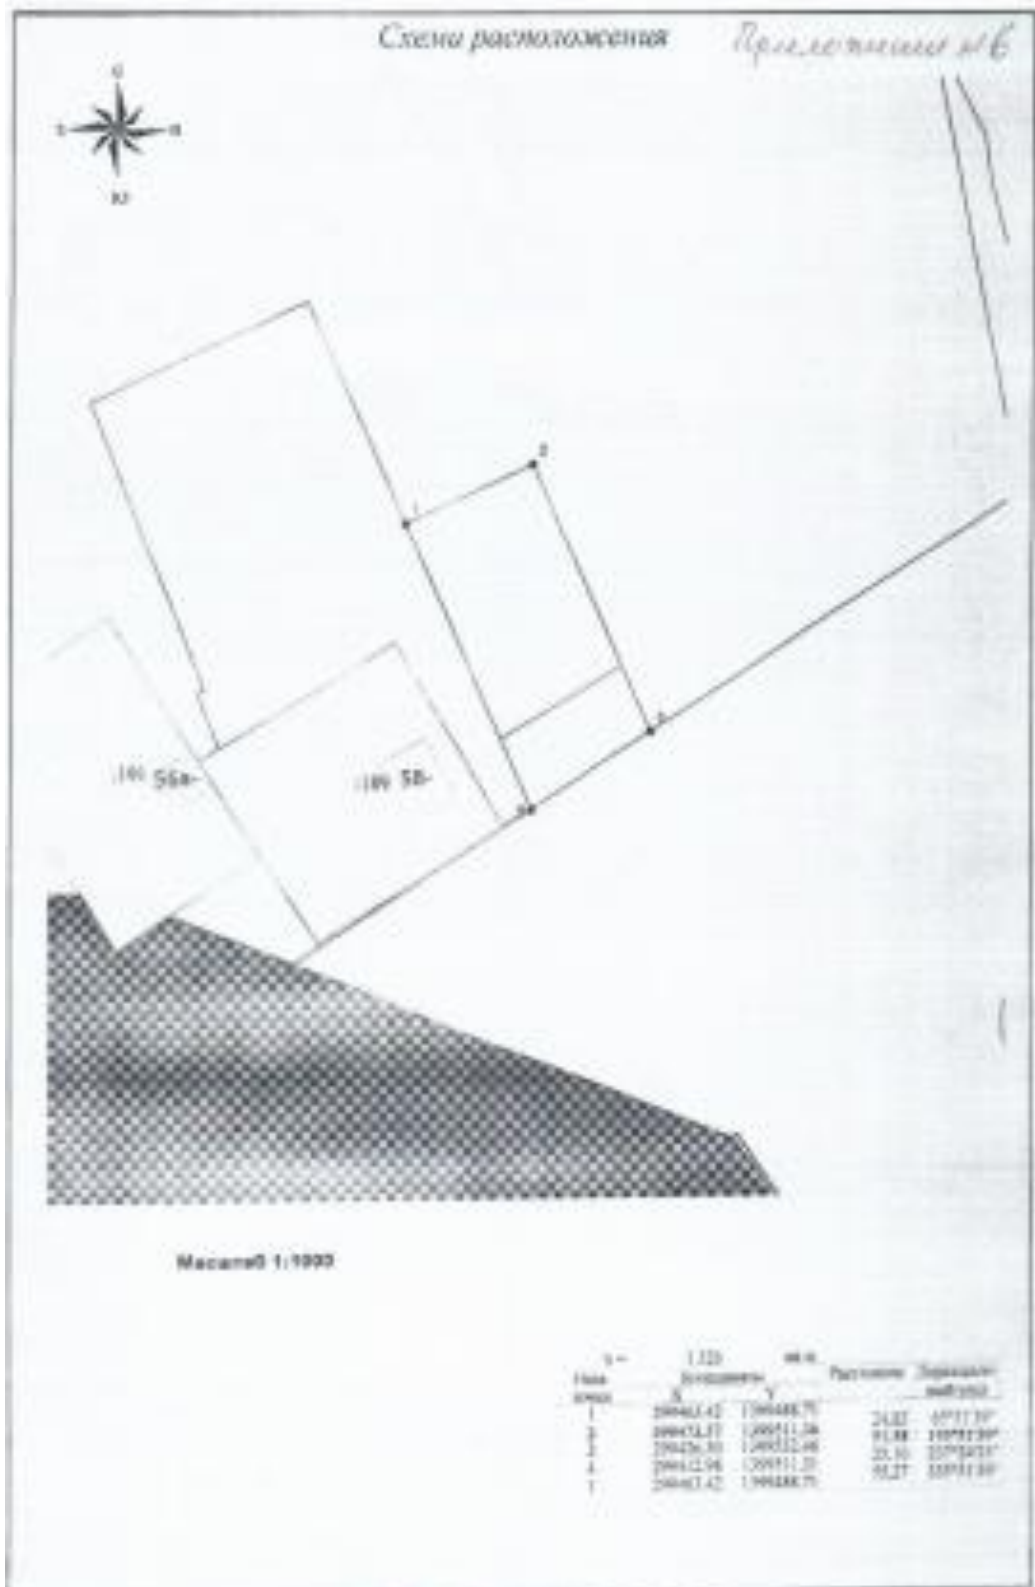

Приложение № 7  
 к решению Собрания представителей  
 сельского поселения Большая Глушица  
 муниципального района Большеглушицкий  
 Самарской области № 16 от 16.12.2020 г.

Схема расположения земельного участка на кадастровом плане территории  
 ( Сх1 - Ж1 )

