



Приложение № 1  
к решению Собрания представителей  
сельского поселения Большая Глушица  
муниципального района Большеглушицкий  
Самарской области № 255 от 07.02.2020 г.

Схема расположения земельного участка на кадастровом плане территории  
( П1 – Сх2 )

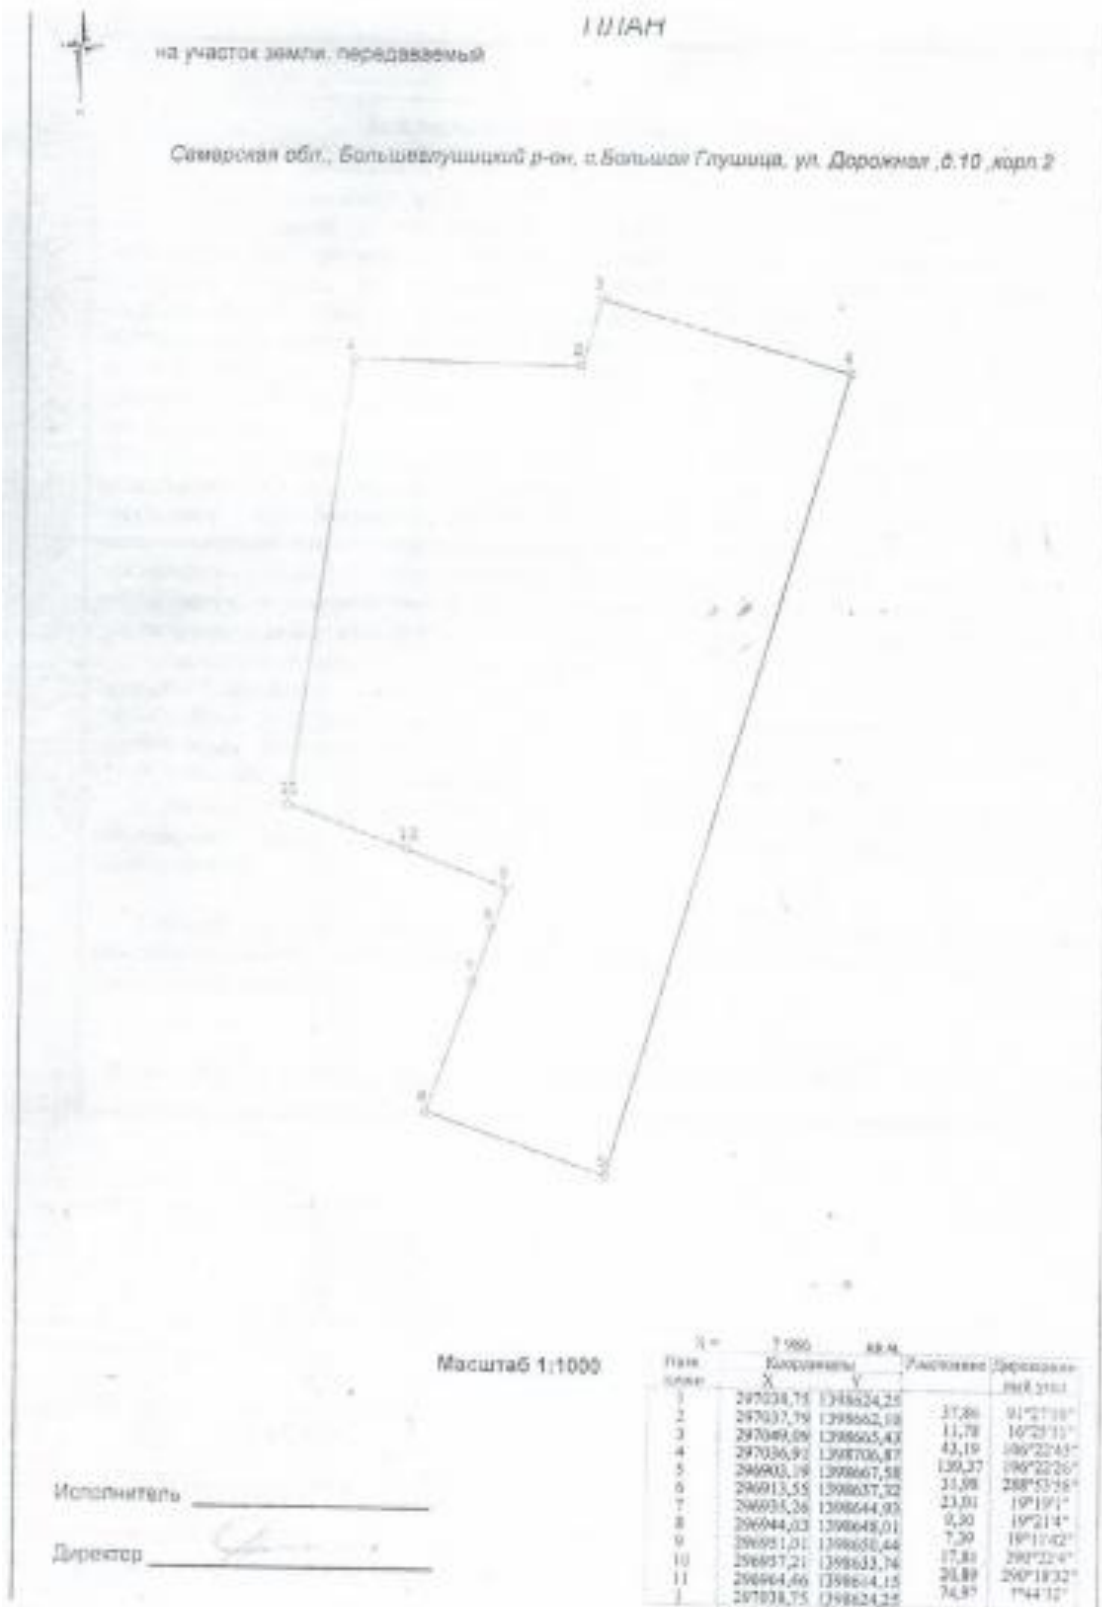

Приложение № 2  
к решению Собрания представителей  
сельского поселения Большая Глушица  
муниципального района Большеглушицкий  
Самарской области № 255 от 07.02.2020 г.

Схема расположения земельного участка на кадастровом плане территории  
( П1 – Сх1 )

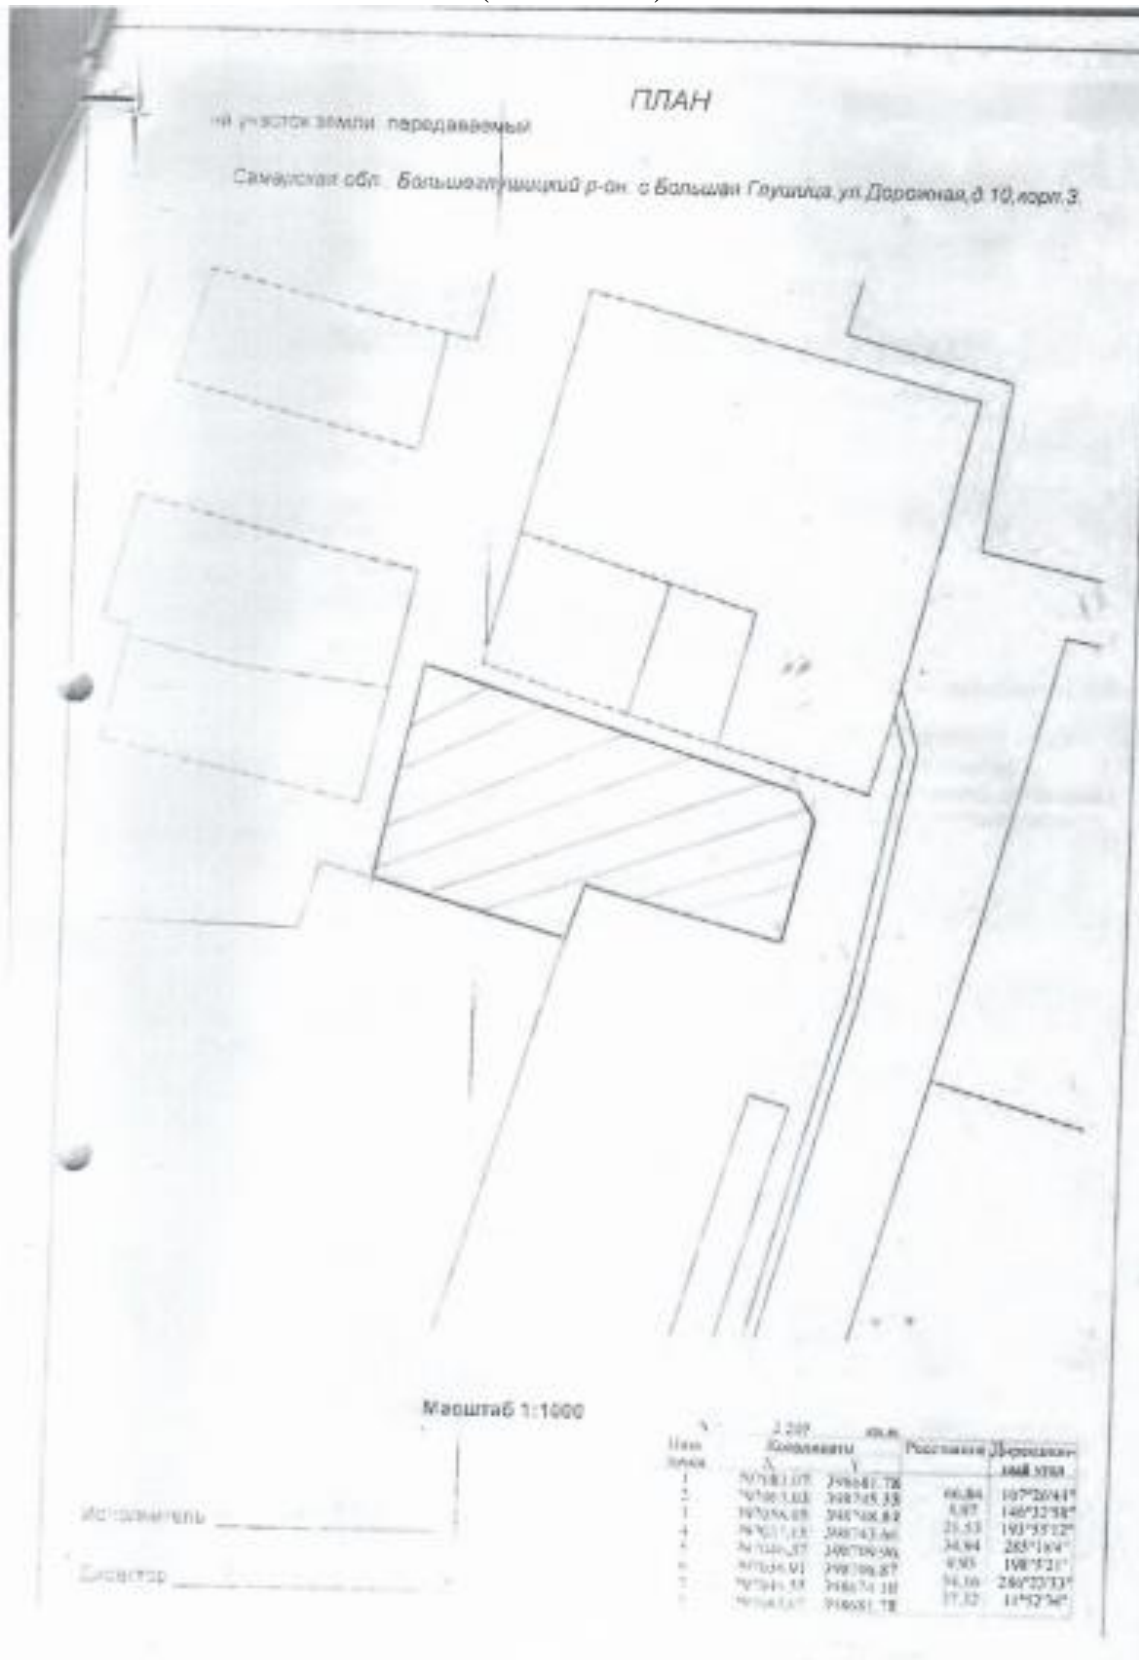

Приложение № 3  
к решению собрания представителей  
сельского поселения Большая Глушица  
муниципального района Большеглушицкий  
Самарской области № 255 от 07.02.2020 г.

Схема расположения земельного участка на кадастровом плане территории  
( Сх1 – Сх2 )



Приложение № 4  
к решению собрания представителей  
сельского поселения Большая Глушица  
муниципального района Большеглушицкий  
Самарской области № 255 от 07.02.2020 г.

Схема расположения земельного участка на кадастровом плане территории  
( Сх1 – Ж1 )

