



**АДМИНИСТРАЦИЯ
СЕЛЬСКОГО ПОСЕЛЕНИЯ
БОЛЬШАЯ ГЛУШИЦА
МУНИЦИПАЛЬНОГО РАЙОНА
БОЛЬШЕГЛУШИЦКИЙ
САМАРСКАЯ ОБЛАСТЬ
РОССИЙСКАЯ ФЕДЕРАЦИЯ**

**ПОСТАНОВЛЕНИЕ
№ 267а от 27 сентября 2024 г.**

О предоставлении разрешения на условно разрешенный вид использования земельного участка, расположенного в черте села Большая Глушица муниципального района Большеглушицкий Самарской области (согласно координатам)

Рассмотрев заявление Администрации муниципального района Большеглушицкий Самарской области о предоставлении разрешения на условно разрешенный вид использования земельного участка, в соответствии с Градостроительным кодексом Российской Федерации, Федеральным законом от 06.10.2003г. №131-ФЗ «Об общих принципах организации местного самоуправления в Российской Федерации», Правилами землепользования и застройки сельского поселения Большая Глушица муниципального района Большеглушицкий Самарской области, утвержденные решением Собрания представителей сельского поселения Большая Глушица муниципального района Большеглушицкий Самарской области № 156 от 30.12.2013 г., на основании заключения по результатам публичных слушаний от 23.09.2024г., рекомендации Комиссии по подготовке проектов правил землепользования и застройки (протокол от 26.09.2024 г.),

ПОСТАНОВЛЯЕТ:

1. Предоставить разрешение на условно разрешенный вид использования земельного участка «Гидротехнические сооружения», расположенного в черте села Большая Глушица муниципального района Большеглушицкий Самарской области, находящегося в зоне Сх1- Зона сельскохозяйственного использования в границах населенного пункта, S= 25734 кв.м, со следующими координатами:

- Точка-н1: координата X – 301116,46, координата Y – 1398379,93
- Точка-н2: координата X – 301116,52, координата Y – 1398377,55
- Точка-н3: координата X – 301090,40, координата Y – 1398318,61
- Точка-н4: координата X – 301098,17, координата Y – 1398290,62
- Точка-н5: координата X – 301149,60, координата Y – 1398304,91
- Точка-н6: координата X – 301151,01, координата Y – 1398300,11
- Точка-н7: координата X – 301250,53, координата Y – 1398299,09
- Точка-н8: координата X – 301368,46, координата Y – 1398328,13

Точка-н9: координата X – 301377,27, координата Y – 1398335,61
Точка-н10: координата X – 301364,36, координата Y – 1398346,64
Точка-н11: координата X – 301350,18, координата Y – 1398354,76
Точка-н12: координата X – 301346,28, координата Y – 1398368,23
Точка-н13: координата X – 301344,35, координата Y – 1398370,47
Точка-н14: координата X – 301342,85, координата Y – 1398371,02
Точка-н15: координата X – 301334,24, координата Y – 1398366,25
Точка-н16: координата X – 301322,25, координата Y – 1398377,28
Точка-н17: координата X – 301314,44, координата Y – 1398372,42
Точка-н18: координата X – 301287,69, координата Y – 1398378,52
Точка-н19: координата X – 301282,44, координата Y – 1398383,06
Точка-н20: координата X – 301283,44, координата Y – 1398385,09
Точка-н21: координата X – 301281,53, координата Y – 1398394,55
Точка-н22: координата X – 301283,74, координата Y – 1398395,64
Точка-н23: координата X – 301280,81, координата Y – 1398396,85
Точка-н24: координата X – 301262,03, координата Y – 1398408,14
Точка-н25: координата X – 301260,38, координата Y – 1398407,97
Точка-н26: координата X – 301247,48, координата Y – 1398415,08
Точка-н27: координата X – 301231,06, координата Y – 1398429,57
Точка-н28: координата X – 301217,69, координата Y – 1398441,87
Точка-н29: координата X – 301217,43, координата Y – 1398445,46
Точка-н30: координата X – 301203,05, координата Y – 1398466,20
Точка-н31: координата X – 301202,49, координата Y – 1398468,55
Точка-н32: координата X – 301198,71, координата Y – 1398472,43
Точка-н33: координата X – 301197,60, координата Y – 1398474,29
Точка-н34: координата X – 301196,23, координата Y – 1398474,33
Точка-н35: координата X – 301193,72, координата Y – 1398474,39
Точка-н36: координата X – 301187,97, координата Y – 1398474,54
Точка-н37: координата X – 301188,15, координата Y – 1398467,60
Точка-н38: координата X – 301181,36, координата Y – 1398440,06
Точка-н39: координата X – 301181,38, координата Y – 1398437,95
Точка-н40: координата X – 301176,71, координата Y – 1398424,89
Точка-н41: координата X – 301165,52, координата Y – 1398414,74
Точка-н42: координата X – 301156,73, координата Y – 1398409,06
Точка-н43: координата X – 301139,41, координата Y – 1398390,43
Точка-н1: координата X – 301116,46, координата Y – 1398379,93.

2. Опубликовать настоящее Постановление в газете «Большеглушицкие вести» и разместить на официальном сайте администрации сельского поселения Большая Глушица муниципального района Большеглушицкий Самарской области в сети Интернет.


3. Настоящее Постановление вступает в силу после его официального опубликования.

Глава сельского поселения Большая Глушица
муниципального района Большеглушицкий
Самарской области



А.Е. Якупов

Схема расположения земельного участка или земельных участков на кадастровом плане территории

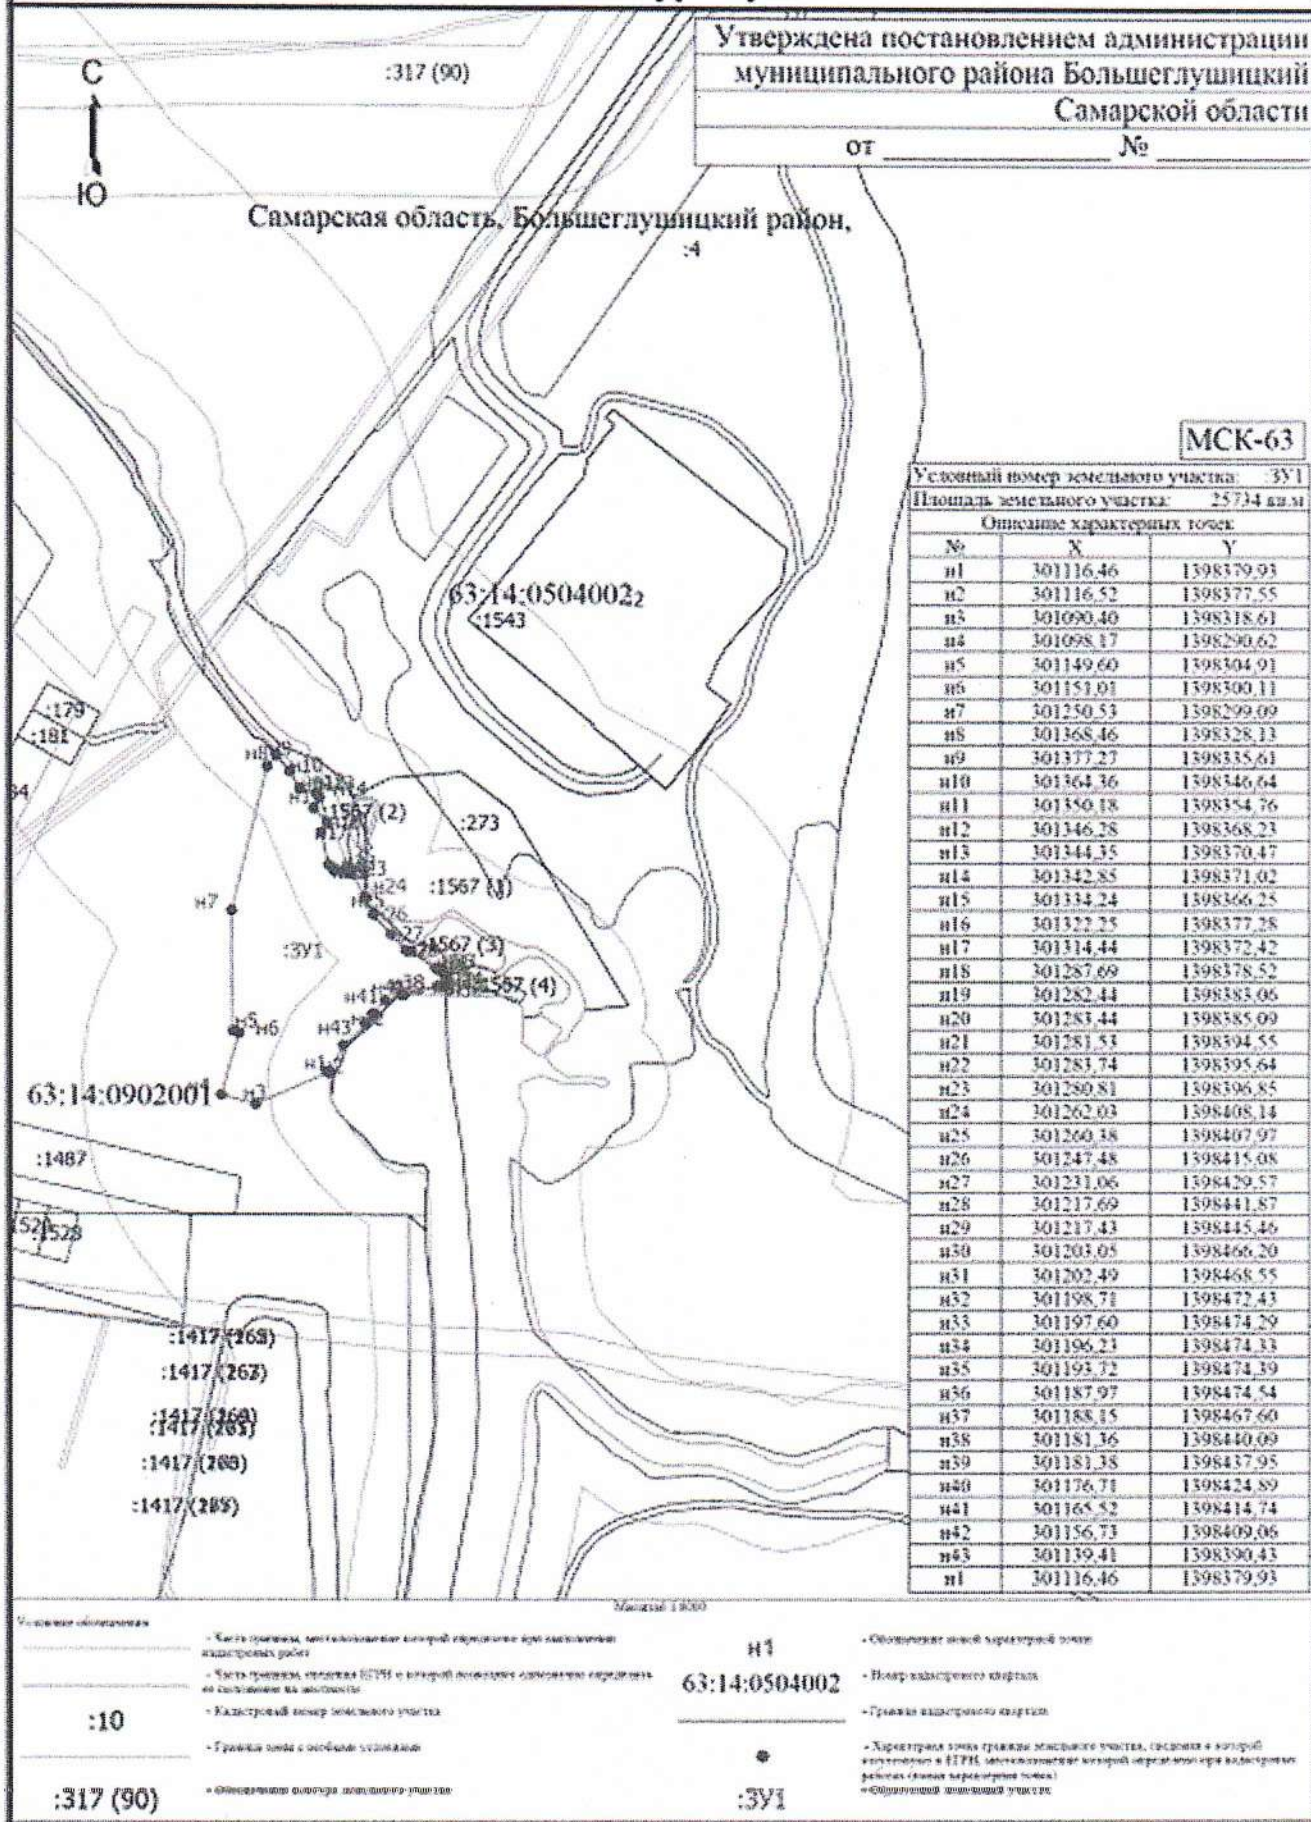

Утверждена постановлением администрации
муниципального района Большеглушицкий
Самарской области
от _____ № _____

МСК-63

Условный номер земельного участка: 3У1
Площадь земельного участка: 25734 кв.м

Описание характерных точек		
№	X	Y
n1	301116.46	1398379.93
n2	301116.52	1398377.55
n3	301090.40	1398318.61
n4	301098.17	1398290.62
n5	301149.60	1398304.91
n6	301151.01	1398300.11
n7	301250.53	1398299.09
n8	301368.46	1398328.13
n9	301377.27	1398335.61
n10	301364.36	1398346.64
n11	301356.18	1398354.76
n12	301346.28	1398368.23
n13	301344.35	1398370.47
n14	301342.85	1398371.02
n15	301334.24	1398366.25
n16	301322.25	1398377.28
n17	301314.44	1398372.42
n18	301287.69	1398378.52
n19	301282.44	1398383.06
n20	301283.44	1398385.09
n21	301281.53	1398394.55
n22	301283.74	1398395.64
n23	301280.81	1398396.85
n24	301262.03	1398408.14
n25	301260.38	1398407.97
n26	301247.48	1398415.08
n27	301231.06	1398429.57
n28	301217.69	1398441.87
n29	301217.43	1398445.46
n30	301203.05	1398466.20
n31	301202.49	1398468.55
n32	301198.71	1398472.43
n33	301197.60	1398474.29
n34	301196.21	1398474.33
n35	301193.72	1398474.39
n36	301187.97	1398474.54
n37	301188.15	1398467.60
n38	301181.36	1398440.09
n39	301181.38	1398437.95
n40	301176.71	1398424.89
n41	301165.52	1398414.74
n42	301156.73	1398409.06
n43	301139.41	1398390.43
n1	301116.46	1398379.93

Масштаб 1:800

n1 - Обозначение точек характерных точек
 63:14:0504002 - Номер кадастрового квартала
 - Граница кадастрового квартала
 - Характерная точка границы земельного участка, сведения о которой изложены в ЕГРН, информация о которой отражена в Едином государственном реестре недвижимости (связь характерных точек)
 - Обозначение условного участка

- Часть границы, не соответствующая границе территории или кадастровой сети
 - Часть границы, не соответствующая ЕГРН и которой по состоянию на дату составления плана не существует
 - Кадастровый номер земельного участка
 - Граница оврага с особыми условиями
 - Обозначение оловата (оползневого участка)

:10
 :317 (90)

М 1:3000

Ситуационный план

Самарская область, муниципальный район Большеглушицкий, сельское поселение Большая Глушица, село Большая Глушица

